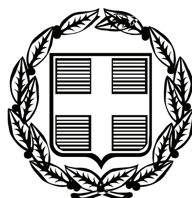


ΕΦΗΜΕΡΙΣ ΤΗΣ ΚΥΒΕΡΝΗΣΕΩΣ

ΤΗΣ ΕΛΛΗΝΙΚΗΣ ΔΗΜΟΚΡΑΤΙΑΣ

ΤΕΥΧΟΣ ΤΕΤΑΡΤΟ **Αρ. Φύλλου 602**

11 Δεκεμβρίου 2008

ΑΠΟΦΑΣΕΙΣ

Αριθμ. 6170

Καθορισμός οριογραμμών αιγιαλού - παραλίας, στη θέση «Νήσος Διάπορος» του Δημοτικού Διαμ/τος Αγ. Νικολάου, του Δήμου Σιθωνίας Ν. Χαλκιδικής, προ της φερόμενης ως ιδιοκτησίας των Ευσταθίου και Δέσποινας Κωνσταντινίδου.

Ο ΓΕΝΙΚΟΣ ΓΡΑΜΜΑΤΕΑΣ ΠΕΡΙΦΕΡΕΙΑΣ
ΚΕΝΤΡΙΚΗΣ ΜΑΚΕΔΟΝΙΑΣ

Έχοντας υπόψη;

1. Τις διατάξεις του άρθρου 5 παρ. 1 του ν. 2971/2001 (ΦΕΚ 285/τ.Α/19.12.2001) «Περί αιγιαλού και παραλίας και άλλες διατάξεις».

2. Τις διατάξεις του άρθρου 2 του ν.δ. 4 39/1970 «Περί συμπληρώσεως των διατάξεων περί αιγιαλού».

3. Τις διατάξεις του άρθρου 5 του ν.3200/1955 «Περί διοικητικής αποκέντρωσης» όπως αυτές τροποποιήθηκαν και ισχύουν σήμερα.

4. Τις διατάξεις του άρθρου 19 παραγρ. 5 ν. 2344/1995 του άρθρου 52 παραγρ.6 ν. 2218/1994, του άρθρου 4 παραγρ. 7 του ν. 2240/1994, δυνάμει των οποίων οι αρμοδιότητες του Υπουργείου Οικονομικών που είχαν μεταβιβασθεί στους Νομάρχες ανήκουν στον Περ/κό Δ/ντή, σε συνδυασμό με αυτές του άρθρου 14 παραγρ. 2 του ν 2399/1996 με τις οποίες προβλέπεται η κατάργηση των θέσεων των Περ/κών Δ/ντών, οι αρμοδιότητες πλέον του οποίου περιήλθαν στον Γενικό Γραμματέα της Περιφέρειας που ασκούνται από τον Αναπληρωματικό Περ/κο Δ/ντή.

5. Τις διατάξεις του τέταρτου εδαφίου της παραγ.2 του άρθρου 1 και της παραγρ.6 του ιδίου άρθρου του ν. 2503/1997 «Διοίκηση, οργάνωση, στελέχωση της Περιφέρειας, ρύθμιση θεμάτων για την τοπική αυτοδιοίκηση και άλλες διατάξεις» (ΦΕΚ 107/Α), σύμφωνα με τις οποίες οι Περιφερειακές Υπηρεσίες του Υπουργείου Οικονομικών, που συγκροτούσαν την Περ/κή Διοίκηση του Νομού ή Νομαρχίας, δεν υπήχθησαν στη ενιαία οργανική μονάδα της Περιφέρειας ούτε καταργήθηκαν, αλλά αποτελούν από 1.9.1997, Υπηρεσίες του Υπουργείου Οικονομικών.

Το υπ' αριθμ. 28979/31.7.1997 έγγραφο της Δ/νσης Διοίκησης του Υπουργείου Εσωτερικών, Δημ. Διοίκησης και Αποκέντρωσης, σύμφωνα με το οποίο οι αρμοδιότητες του Γενικού Γραμματέα της Περιφέρειας σε θέματα Υπηρεσιών του Υπουργείου Οικονομικών μεταφέρονται από 1.9.1997 στον Υπουργό Οικονομικών.

6. Την υπ' αριθμ. 42362/4252/28.9.2007 (ΦΕΚ τ.Β' 1948) κοινή απόφαση του Πρωθυπουργού και Υπουργού Οικονομίας «Περί καθορισμού αρμοδιοτήτων των Υφυπουργών Οικονομίας και Οικονομικών».

7. Το ν. 3220 (ΦΕΚ 15/τ.Α/28.1.2004) Άρθρο 46 παράγραφο 21 με το οποίο οι αρμοδιότητες του Υπουργού Οικονομικών και Οικονομίας οι οποίες ανήκαν ή είχαν μεταβιβαστεί στους Νομάρχες μέχρι την έναρξη λειτουργίας των Νομαρχιακών Αυτοδιοικήσεων και αφορούν θέματα και Υπηρεσιών του Υπουργείου Οικονομίας και Οικονομικών, που εξαιρέθηκαν από την κατάργηση με τις διατάξεις της παραγ.2 του άρθρου 39 του ν.2218/1994, περιέρχονται στον Γενικό Γραμματέα της Περιφέρειας, εκτός των θεμάτων Υ.Δ.Ε.

8. Την υπ' αριθμ. οικ. 7427/19.8.2004 απόφαση του Γενικού Γραμματέα της Περιφέρειας Κεντρικής Μακεδονίας (ΦΕΚ 1293 Β/23.8.2004), «Τροποποίηση και συμπλήρωση της υπ' αριθμ. 5631/26.7.2000 απόφασής μας (ΦΕΚ 1339/Β/6.11.2000) περί ορισμού εισηγητών και μεταβίβαση εξουσίας υπογραφής «με εντολή Γενικού Γραμματέα» αποφάσεων, εγγράφων και άλλων πράξεων στον Γενικό Διευθυντή, στους Προϊσταμένους Δ/σεων, Τμημάτων και Γραφείων των Υπηρεσιών της Περιφέρειας Κεντρικής Μακεδονίας».

9. Την από 21.6.2007 έκθεση της κατά το άρθρο 3 του ν. 2971/19.12.2001 (ΦΕΚ285/Τ.Α/19.12.2001) «Περί αιγιαλού και παραλίας» αρμόδιας Επιτροπής που αφορά στον καθορισμό των ορίων αιγιαλού, παραλίας στη θέση Νήσος Διάπορος» του Δημοτικού Διαμ/τος Αγ. Νικολάου, του Δήμου Σιθωνίας Ν.Χαλκιδικής.

10. Το από Μάϊο 2007 τοπογραφικό, υψομετρικό και κτηματογραφικό διάγραμμα κλίμακας 1:500 σε μία (1) πινακίδα, το οποίο συντάχθηκε από τους Γιαννόπουλο Χαράλαμπο, πολιτικό μηχανικό και Βαγιωνά Εμμανουήλ, αρχιτέκτονα μηχανικό και συνοδεύει την παραπάνω έκθεση.

11. Την υπ' αριθμ. 544.5/942/07/19.10.2007 γνωμοδότηση του Γ.Ε.Ν.

12. Το υπ' αριθμ. 1582/12.5.2008 έγγραφο της Κτηματικής Υπηρεσίας του Ν. Χαλκιδικής, με το οποίο διαβιβάστηκε στη υπηρεσία μας ο σχετικός φάκελος του θέματος, αποφασίζουμε:

Επικυρώνουμε την από 21.6.2007 έκθεση της κατά το άρθρο 3 του ν. 2971/2001 (ΦΕΚ 285τ.Α΄/19.12.2001) «Περί αιγιαλού και παραλίας» αρμόδιας Επιτροπής για τον καθορισμό των ορίων αιγιαλού-παραλίας στη θέση «Νήσος Διάπορος» του Δημοτικού Διαμ/τος Αγ. Νικολάου, του Δήμου Σιθωνίας Ν. Χαλκιδικής, προ της φερόμενης ως ιδιοκτησίας των Ευσταθίου και Δέσποινας Κωνσταντινίδου, καθώς επίσης και το από Μάϊο 2007 τοπογραφικό, υψομετρικό και κτηματογραφικό διάγραμμα, κλίμακας 1:500, σε μία (1) πινακίδα το οποίο συντάχθηκε από τους Γιαννόπουλο Χαράλαμπο, πολιτικό μηχανικό και Βαγιωνά Εμμανουήλ, αρχιτέκτονα μηχανικό, ελέγχθηκε και θεωρήθηκε για την ακρίβεια της αποτύπωσης από την Κτηματική Υπηρεσία, όπως ορίζουν οι διατάξεις του ν.2971/2001, το οποίο συνοδεύει την παραπάνω έκθεση.

Στο τοπογραφικό αυτό διάγραμμα, καθορίσθηκε:

α) Η οριογραμμή του αιγιαλού με κόκκινη συνεχή πολυγωνική γραμμή, με κορυφές 1, 2, 3, 4, 5, 6, 7, 8, 9, 10, 11, 12, 13, 14, 15, 16, 17, 18, 19, 20, 21, 22, 23, 24, 25 και 26 οι οποίες εξασφαλίζονται με συντεταγμένες από το κρατικό τριγωνομετρικό δίκτυο.

β) Η οριογραμμή της παραλίας με κίτρινη συνεχή πολυγωνική γραμμή με κορυφές 1',2',3',4',5',6',7', 8', 9', 10', 11', 12', 13', 14', 15', 16', 17', 18', 19', 20', 21', 22', 23', 24' και 25', οι οποίες εξασφαλίζονται με συντεταγμένες από το κρατικό τριγωνομετρικό δίκτυο.

Το εύρος της παραλίας ορίζεται σε 15,00μ. για την εξυπηρέτηση του σκοπού της παραγράφου 2 του άρθρου 1 του ν. 2971/2001.

Εμπράγματα δικαιώματα ιδιωτών επί ακινήτων της παραλίας, απαλλοτριώνονται λόγω δημόσιας ωφέλειας.

Υπάρχοντα κτίσματα εντός της ζώνης της παραλίας και του αιγιαλού δεν εξαιρούνται.

Η παραπάνω χάραξη αποτελεί καθορισμό των οριογραμμών για πρώτη φορά.

Η απόφαση αυτή μαζί με την Έκθεση της Επιτροπής και το Τοπογραφικό διάγραμμα, να δημοσιευθούν στην Εφημερίδα της Κυβερνήσεως.

Θεσσαλονίκη, 24 Νοεμβρίου 2008

Ο Γενικός Γραμματέας Περιφέρειας κ.α.α.
Ο Γενικός Διευθυντής Περιφέρειας
ΝΙΚΟΛΑΟΣ Χ. ΤΣΟΤΣΟΛΗΣ

ΕΚΘΕΣΗ

(Της επιτροπής καθορισμού αιγιαλού-παραλίας. (Άρθρο 3 παρ. 1 και άρθρο 4 παρ. 3 ν.2971/2001).

Καθορισμός για πρώτη φορά των ορίων αιγιαλού και παραλίας στη θέση «Νήσος Διάπορος», του Δημοτικού Διαμερίσματος Αγ. Νικολάου του Δήμου Σιθωνίας, προ της φερόμενης ως ιδιοκτησίας του Ευσταθίου και της Δέσποινας Κωνσταντινίδου.

Πολύγυρος 21.6.2007

Η επιτροπή του άρθρου 3 του ν. 2971/2001 (Φ.Ε.Κ. 285/19.12.2001), περί καθορισμού των ορίων αιγιαλού και παραλίας, η οποία ορίσθηκε με την υπ'αριθμ. 1274/6.2.2007 απόφαση του Γενικού Γραμματέα της Περιφέρειας Κεντρικής Μακεδονίας, αποτελούμενη από τους παρακάτω υπογράφοντες:

1. Ιωάννη Κομπούρη, Προϊστάμενο της Κτηματικής Υπηρεσίας Χαλκιδικής, ως πρόεδρο,

2. Ευστάθιο Χατζόπουλο, τοπογράφο μηχανικό, Υπάλληλο της Κτηματικής Υπηρεσίας Χαλκιδικής, ως μέλος,

3. Πακαταρίδη Σάββα, Υποπλοίαρχο Λ.Σ., Λιμενάρχη Ιερισσού, ως μέλος,

4. Κωνσταντίνο Βογιατζή, τοπογράφο μηχανικό, αναπληρωτή του Δ/ντή Δ/νσης Πολεοδομίας της Ν.Α. Χαλκιδικής, ως μέλος,

(Ο διευθυντής χωροταξίας και περιβάλλοντος της Γ.Γ. Περιφέρειας Κεντρικής Μακεδονίας, μέλος της επιτροπής, απουσίασε),

διενήργησε αυτοψία στην παραπάνω περιοχή σης 21.6.2007 ύστερα από την υπ' αριθμ. 1640/8.6.2007 πρόσκληση του προέδρου της, και

αφού έλαβε υπόψη της

1. Την από 4.6.2007 αίτηση του Κωνσταντινίδη Κων/νου, με την οποία ζητείται ο καθορισμός των ορίων του αιγιαλού - παραλίας στην παραπάνω θέση.

2. Το τοπογραφικό υψομετρικό και κτηματογραφικό διάγραμμα που συντάχθηκε τον μήνα Μάϊο του έτους 2007 από τους Γιαννόπουλο Χαράλαμπο, πολιτικό μηχανικό και Βαγιωνά Εμμανουήλ, αρχιτέκτονα μηχανικό, σε μία πινακίδα, με κλίμακα 1:500, το οποίο ελέγχθηκε και θεωρήθηκε στις 21.6.2007 από τον Ευστάθιο Χατζόπουλο, αγρονόμο τοπογράφο μηχανικό, υπάλληλο της Κτηματικής Υπηρεσίας Χαλκιδικής.

3. Τις διατάξεις του ν. 2971/2001 και την σχετική δικαστική και διοικητική νομολογία.

4. Τις φυσικές και λοιπές ενδείξεις για το πλάτος του αιγιαλού και της παραλίας που αφορούν στα παρακάτω

α) Γεωμορφολογία του εδάφους:

1) Η μορφολογία της ακτής συνίσταται από:

(i) Βραχώδη πρανή με απότομες κλίσεις και ύψη στέψης που κυμαίνονται από 3,00 έως 7,00 μέτρα (προκύπτουν από το τοπογραφικό διάγραμμα).

(ii) Χαλαρά ιζήματα (άμμος, αμμοϊλύς) που έχουν προκύψει από την αποσάθρωση - διάβρωση των μητρικών πετρωμάτων της ακτής και τα οποία έχουν εύρος που κυμαίνεται από 3,00 έως 7,00 μέτρα και υψόμετρα αυχένα που είναι μικρότερα του 1,00 μέτρου, (επίσης προκύπτουν από το τοπογραφικό διάγραμμα).

(iii) Τεχνικά έργα. Υπάρχει ξύλινος προβλήτας μεταξύ των κορυφών 13,14 του αιγιαλού 27,00Χ2,00 μέτρα, χωρίς άδεια κατασκευής.

2) Της ακτής συνέχονται εκτάσεις:

(i) Λοφώδεις

(ii) Με έδαφος βραχώδες.

(iii) Εκτός σχεδίου, αδόμητες, (πλην μιας οικίας στην υπ' αριθμ. 2 ιδιοκτησία)

(iv) Με χρήση γεωργική, Β' κατοικίας και χέρσες

3) Το φυσικό όριο βλάστησης συνίσταται από:

(i) Χαμηλή ποώδη φυσική βλάστηση (αγριόχορτα)

(ii) Θαμνώδη φυσική βλάστηση (πουρνάρια, σχίνα, καλαμιές)

(iii) Αραιή δενδρώδη φυσική βλάστηση (πλατάνια πεύκα και ελιές). Τα δένδρα κοντά στην ακτή είναι αποτυπωμένα στο διάγραμμα.

β) Παράκτιοι φυσικοί πόροι: Στην περιοχή δεν εντοπίστηκαν παράκτιοι φυσικοί πόροι.

γ) Μετεωρολογικά στοιχεία: Η περιοχή δεν προσβάλλεται από ανέμους γιατί είναι προστατευμένη λόγω του ότι βρίσκεται μέσα σε υπήνεμο όρμο.

δ) Μορφολογία του πυθμένα: Από στοιχεία που προκύπτουν από την αυτοψία μακροσκοπικά και από το απόσπασμα χάρτη ΓΥΣ κλίμακας 1:5.0000 που συνοδεύει το διάγραμμα προκύπτει ότι ο πυθμένας έχει αμμώδη σύσταση και ήπιες κλίσεις με μικρά βάθη κοντά στην ακτή .Λόγω των μικρών βαθών και των μικρών κλίσεων του βυθού η θραύση του κύματος και η εκτόνωση της ενέργειας του γίνεται σε μεγάλη απόσταση από την ακτογραμμή (εντός της θάλασσας) και η επίδραση του κύματος στην ακτή είναι μικρή.

ε) Ανάπτυξη κυματισμού σε σχέση με το μέτωπο της ακτής:

Πρόκειται για ακτή με μικρό ανάπτυγμα θάλασσας Το μικρό ανάπτυγμα θαλάσσιας έκτασης (όρμος), δεν συμβάλλει στη δημιουργία μεγάλης έκτασης κυματικού πεδίου.

στ) Τεχνικά έργα: Στην περιοχή υφίστανται παράνομα τεχνικά έργα. Αυτά είναι ένας ξύλινος προβλήτας διαστάσεων 27,00Χ2,00 μέτρα περίπου.

ζ) Εγκεκριμένες χωροταξικές κατευθύνσεις και χρήσεις γής:

Από το Β1 στάδιο του Γ.Π.Σ Δήμου Σιθωνίας, προβλέπεται ζώνη Α.Π. αξιόλογων παραλιακών περιοχών, ήπιας τουριστικής ανάπτυξης.

η) Δημόσια κτήματα: Υπάρχει καταγεγραμμένο δημόσιο κτήμα με αριθμό βιβλίου καταγραφής 140 (ΑΒΚ 140), εκτάσεως 4500 στρεμμάτων που είναι δασική βοσκή. Από τα στοιχεία του φακέλλου του κτήματος που τηρείται στην Κτηματική Υπηρεσία Χαλκιδικής και ειδικότερα το γενικό βιβλίο καταγραφής, προκύπτει ότι η προέλευση του κτήματος είναι εκ διαδοχής παρά του τουρκικού δημοσίου. Από την οροθεσία του κτήματος, επίσης στο γενικό βιβλίο καταγραφής, προκύπτει ότι το κτήμα συνορεύει γύρωθε με θάλασσα και δεδομένης της εκτάσεως του φαίνεται ότι είναι ολόκληρο το νησί.

Σε άλλα όμως έγγραφα που περιέχονται στο φάκελο του κτήματος, γίνονται αναφορές σε ιδιωτικά κτήματα που υπάρχουν στο νησί, (π.χ. το από 4.11.1953 σημείωμα του οικονομικού εφόρου Χαλκιδικής ενώπιον του Ειρηνοδίκη Συκιάς, το υπ' αριθμ. 5590/4.12.1974 έγγραφο της οικονομικής εφορίας Χαλκιδικής προς το Δασαρχείο Πολυγύρου, η υπ' αριθμ. 4212/31.12.1951 υπ' αριθμ. 13 δασική απαγορευτική διάταξη του Δασαρχείου Πολυγύρου, η από 9.10.1961 αίτηση των κτηνοτρόφων Αθανασίου Χριστάκη και Γεωργίου Χριστάκη προς τον οικονομικό έφορο Χαλκιδικής, κ.α.).

Έτσι γίνεται δεκτή η αναγραφή του πίνακα φερομένων ιδιοκτητών επί του τοπογραφικού διαγράμματος της παραπάνω υπ'αριθ. 2 παραγράφου, χωρίς αυτό να σημαίνει αναγνώριση δικαιωμάτων επί των ακινήτων του πίνακα, τα οποία (δικαιώματα) πρέπει να αποδειχθούν.

θ) Εθνικό κτηματολόγιο: Δεν υφίσταται στην περιοχή.

ι) Ευπαθή οικοσυστήματα και προστατευόμενες περιοχές: Είναι περιοχή Natura του όρους Ιταμός Σιθωνίας με αριθμό 1270002

αποφασίζει

1. Καθορίζει στο παραπάνω τοπογραφικό διάγραμμα:

α) Την οριογραμμή του αιγιαλού με κόκκινη συνεχή πολυγωνική γραμμή, με κορυφές 1, 2, 3, 4, 4, 6, 7, 8, 9, 10, 11, 12,13, 14, 15,16,17,18,19, 20, 21, 22, 23,24, 25 και 26, οι οποίες εξασφαλίζονται με συντεταγμένες από το κρατικό τριγωνομετρικό δίκτυο.

β) Την οριογραμμή της παραλίας με κίτρινη συνεχή πολυγωνική γραμμή, με κορυφές 1', 2', 3', 4', 5', 6', 7', 8', 9', 10', 11', 12', 13', 14', 15', 16', 17', 18', 19', 20', 21', 22', 23', 24' και 25' οι οποίες εξασφαλίζονται με συντεταγμένες από το κρατικό τριγωνομετρικό δίκτυο.


Το εύρος της παραλίας ορίζεται σε 15,00 μέτρα, τηρουμένων των περιορισμών της παραγράφου 5 του άρθρου 7 του ν. 2971/2001, για την εξυπηρέτηση των σκοπών της παραγράφου 2 του άρθρου 1 του ν. 2971/2001.

Υπάρχοντα εντός της παραλίας κτίσματα, δεν εξαιρούνται αυτής.

Εμπράγματα δικαιώματα ιδιωτών επί ακινήτων της παραλίας, απαλλοτριώνονται λόγω δημόσιας ωφέλειας.

Η Επιτροπή

Ο Πρόεδρος	Τα μέλη
ΙΩΑΝΝΗΣ ΚΟΜΠΟΥΡΗΣ	ΕΥΣΤ. ΧΑΤΖΟΠΟΥΛΟΣ
	ΣΑΒΒΑΣ ΠΑΚΑΤΑΡΙΔΗΣ
	ΚΩΝ/ΝΟΣ ΒΟΓΙΑΤΖΗΣ

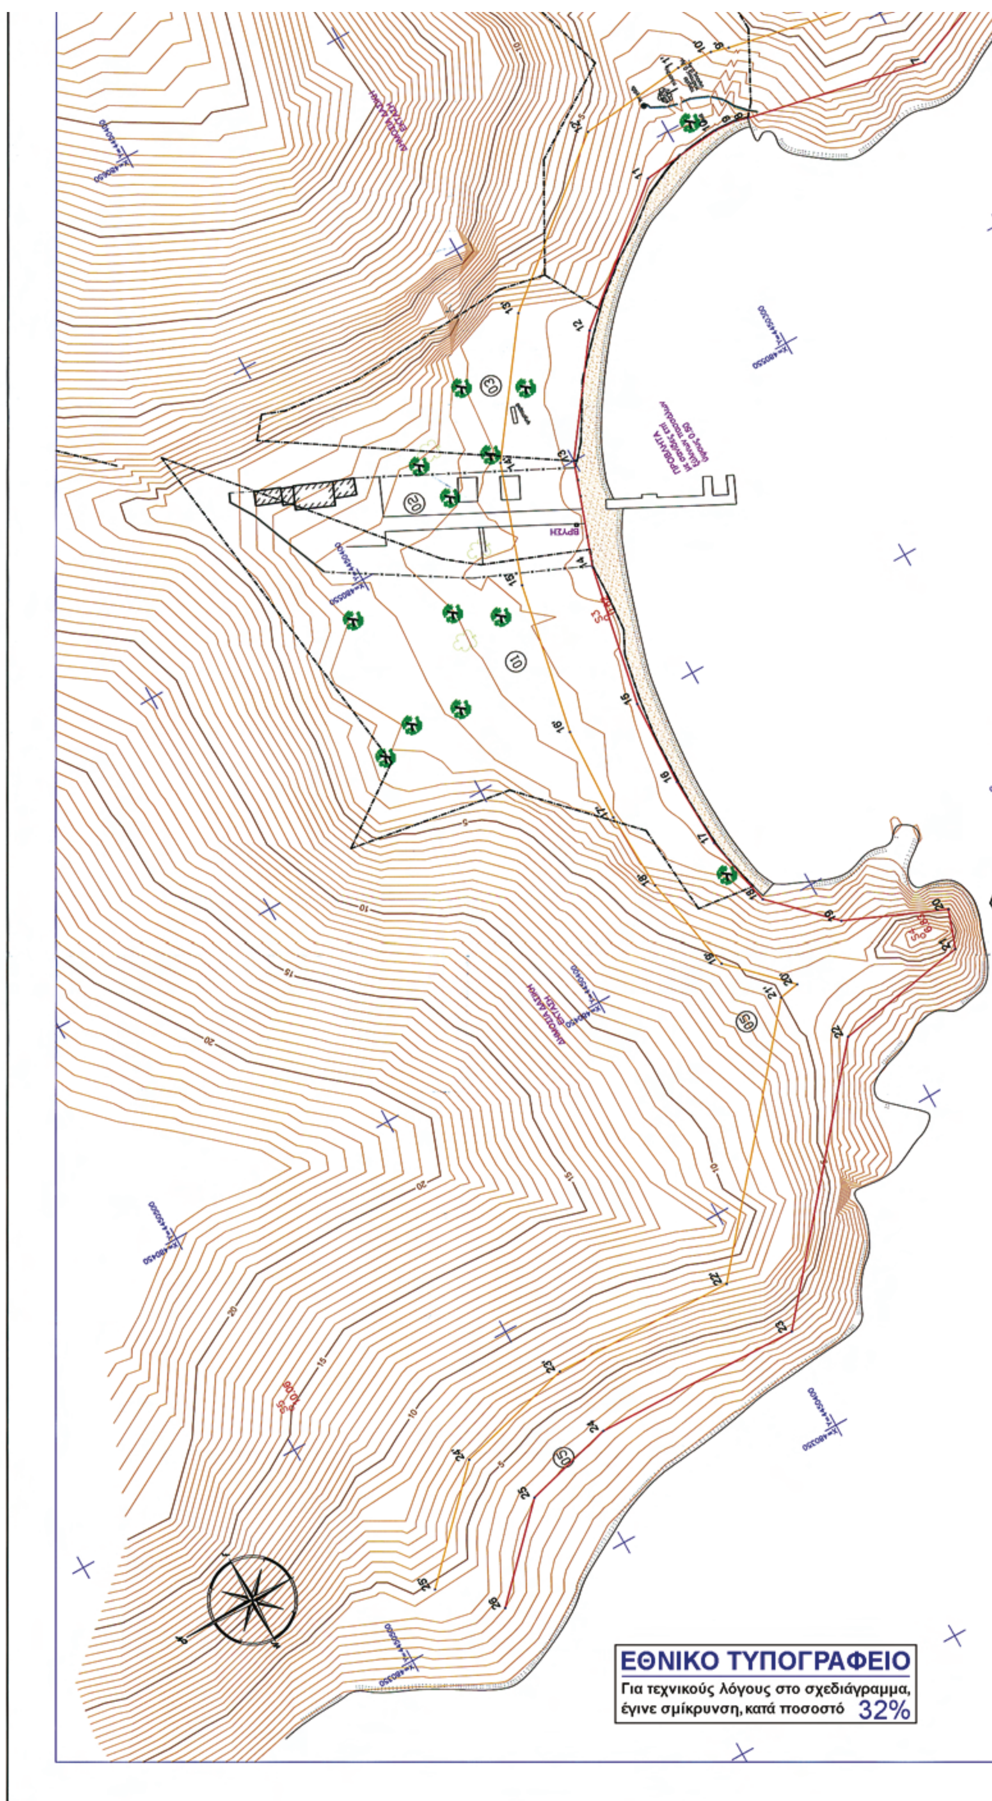
ΕΘΝΙΚΟ ΤΥΠΟΓΡΑΦΕΙΟ
Για τεχνικούς λόγους στο σχεδιάγραμμα, έγινε σμίκρυνση, κατά ποσοστό 32%

ΠΕΡΙΦΕΡΕΙΑ ΚΕΝΤΡΙΚΗΣ ΜΑΚΕΔΟΝΙΑΣ
ΔΙ.ΠΕ.ΧΩ.
Νομός ΧΑΛΚΙΔΙΚΗΣ
Δήμος ΣΥΘΩΝΙΑΣ
Θέμα: ΚΑΘΟΡΙΣΜΟΣ ΟΡΙΟΓΡΑΜ. ΑΙΓΙΑΛΟΥ-ΠΑΡΑΛΙΑΣ ΘΕΣΗ «ΝΗΣΟΣ ΔΙΑΠΟΡΟΣ»
Το παρόν τοπογραφικό διάγραμμα συνοδεύει την υπ' αριθ. 6170/18.11.08
Απόφαση Γενικού Γραμματέα Περιφέρειας Κεντρικής Μακεδονίας
Θεσ/νίκη 19/11/2008
ΘΕΩΡΗΘΗΚΕ
Ο Διευθυντής ΠΕ.ΧΩ. Π.Κ.Μ.
Παύλος Μπέκας
ΑΡΧΙΤΕΚΤΩΝ ΜΗΧ/ΚΟΣ

ΥΠΟΜΝΗΜΑ ΕΠΙΤΡΟΠΗΣ

Το παρόν Τοπογραφικό Διάγραμμα συνοδεύει την από 21/06/07 έκθεση της επιτροπής του άρθρου 100 του Π.Δ. 284/88, περί καθορισμού των ορίων αιγιαλού και παραλίας, όπως τροποποιήθηκε από το άρθρο 3 του Ν. 2971/2001 (Φ.Ε.Κ. 285/19-12-2001).

Κόκκινη, με κορυφές 1,2,3,4,5,6,7,8,9,10,11,12,13,14,15,16,17,18,19,20,21,22,23,24,25,26 οριογραμμή αιγιαλού

Κίτρινη, με κορυφές 1',2',3',4',5',6',7',8',9',10',11',12',13',14',15',16',17',18',19',20',21',22',23',24',25' οριογραμμή παραλίας

Οι κορυφές των οριογραμμών εξασφαλίζονται από συντεταγμένες του κρατικού τριγωνομετρικού δικτύου. Οι συντεταγμένες των κορυφών του αιγιαλού, και της παραλίας αναγράφονται στο διάγραμμα με μορφή πίνακα.

Καθορίζεται ζώνη παραλίας πλάτους 15.00μ. για εξυπηρέτηση των σκοπών του άρθρου 1, παρ. 2 του Ν. 2971. Δεν εξαιρούνται από τη ζώνη υπάρχοντα κτίσματα.

Η ΕΠΙΤΡΟΠΗ

ΤΑ ΜΕΛΗ :

1 Ε. ΧΑΤΖΟΠΟΥΛΟΣ
Αγρ. Τοπ/φος Μηχ. με Β'β

2 ΠΑΚΑΤΑΡΙΔΗΣ ΣΑΒΒΑΣ
ΥΠΟΠΛΟΙΑΡΧΟΣ Λ/Σ

3 Κ. ΒΟΓΙΑΤΖΗΣ
Αγρ. Τοπ/φος Μηχ. με Α'β

— Ο —
ΠΡΟΕΔΡΟΣ
ΚΟΜΠΟΥΡΗΣ ΙΩΑΝΝΗΣ

ΑΠΟΣΠΑΣΜΑ ΧΑΡΤΗ Γ.Υ.Σ.
ΚΛΙΜΑΚΑ 1:50000

ΟΡΜΟΣ ΒΟΥΡΒΟΥΡΟΥΣ

ΑΙΓΙΑΛΟΣ


ΚΟΡΥΦΗ	X	Y
1	480805.896	4450188.369
2	480771.484	4450192.172
3	480752.960	4450188.564
4	480710.857	4450197.958
5	480680.595	4450156.999
6	480651.049	4450085.525
7	480586.691	4450246.913
8	480594.310	4450284.237
9	480595.041	4450286.778
10	480595.300	4450291.313
11	480593.460	4450308.277
12	480571.966	4450334.061
13	480550.000	4450350.000
14	480528.928	4450357.305
15	480499.903	4450363.021
16	480481.895	4450363.740
17	480467.197	4450363.175
18	480452.037	4450360.196
19	480440.299	4450348.259
20	480431.614	4450327.865
21	480423.929	4450330.537
22	480418.724	4450358.720
23	480371.281	4450398.508
24	480372.277	4450442.379
25	480367.107	4450461.534
26	480350.147	4450477.949

ΠΑΡΑΛΙΑ

ΚΟΡΥΦΗ	X	Y
1΄	480801.541	4450197.357
2΄	480798.171	4450204.314
3΄	480770.860	4450207.332
4΄	480753.168	4450203.886
5΄	480704.594	4450214.725
6΄	480667.437	4450164.431
7΄	480651.299	4450125.393
8΄	480602.285	4450248.305
9΄	480608.889	4450280.658
10΄	480609.920	4450284.246
11΄	480610.346	4450291.696
12΄	480607.884	4450314.400
13΄	480582.289	4450345.103
14΄	480557.012	4450363.445
15΄	480532.852	4450371.821
16΄	480501.662	4450377.962
17΄	480481.906	4450378.752
18΄	480465.452	4450378.119
19΄	480444.594	4450374.020
20΄	480433.277	4450362.512
21΄	480432.495	4450366.748
22΄	480386.440	4450405.371
23΄	480387.322	4450444.201
24΄	480380.511	4450469.435
25΄	480360.579	4450488.727

ΤΡΙΓΩΝΟΜΕΤΡΙΚΑ G ΣΤΑΣΕΙΣ

ΣΗΜΕΙΟ	X	Y
ΑΣΠΡΗ	480405.344	4448439.875
ΚΑΛΑΜΟΝΗΣΙΑ	482989.558	4449630.920
S2	480282.556	4450033.908
S3	480518.516	4450359.892
S4	480429.496	4450335.059
S5	480407.808	4450496.274
S6	480645.097	4450111.875
S7	480628.758	4450467.779

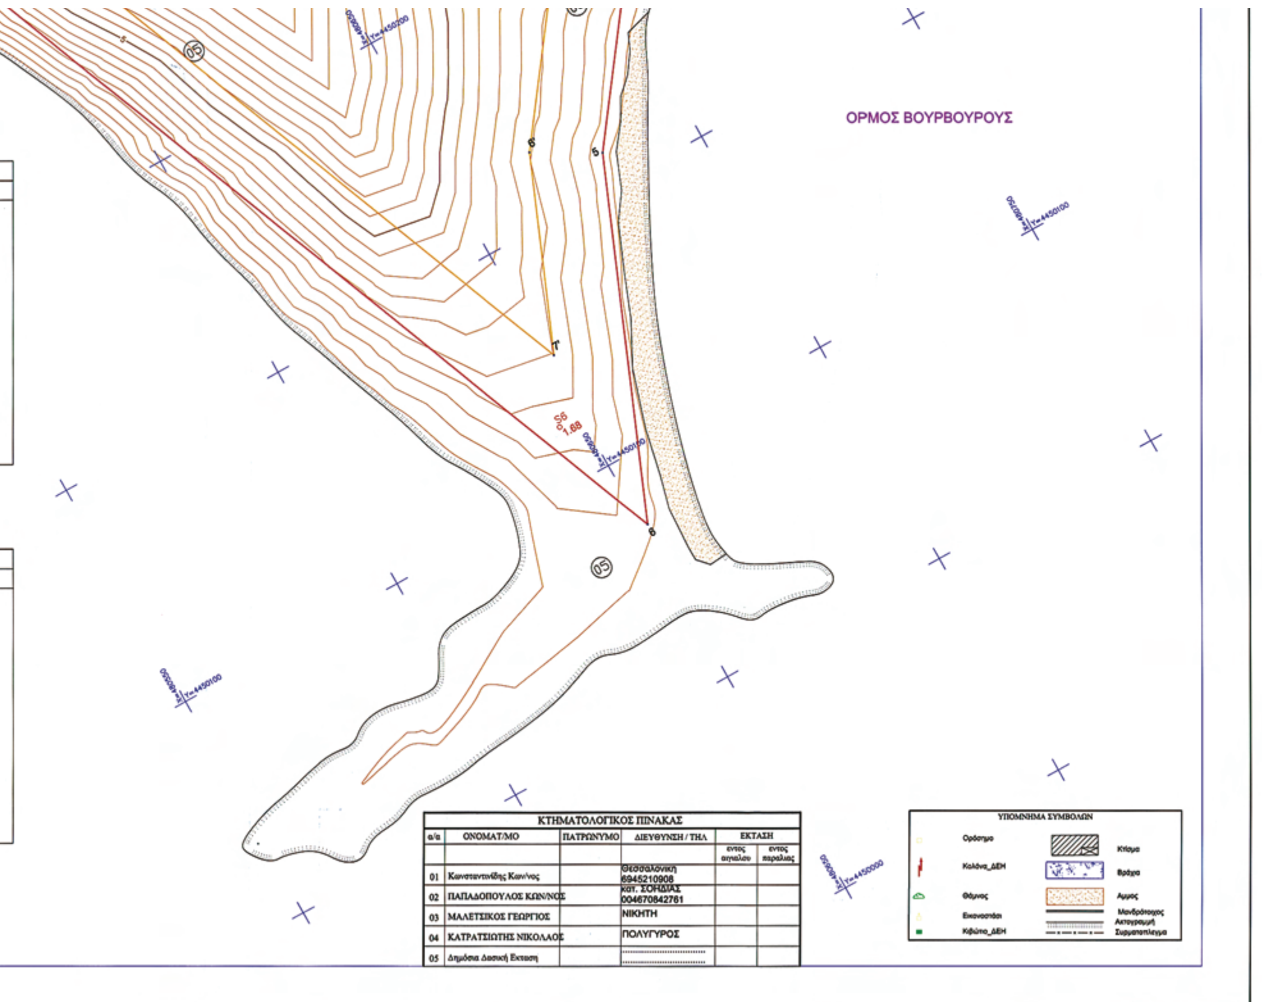

ΚΤΗΜΑΤΟΛΟΓΙΚΟΣ ΠΙΝΑΚΑΣ					
α/α	ΟΝΟΜΑΤ/ΜΟ	ΠΑΤΡΩΝΥΜΟ	ΔΙΕΥΘΥΝΣΗ / ΤΗΛ	ΕΚΤΑΣΗ	
				εντος αιγιαλου	εντος παραλιας
01	Κωνσταντινίδης Κων/νος		Θεσσαλονίκη 6945210908		
02	ΠΑΠΑΔΟΠΟΥΛΟΣ ΚΩΝ/ΝΟΣ		κατ. ΣΟΗΔΙΑΣ 004670842761		
03	ΜΑΛΕΤΣΙΚΟΣ ΓΕΩΡΓΙΟΣ		ΝΙΚΗΤΗ		
04	ΚΑΤΡΑΤΣΙΩΤΗΣ ΝΙΚΟΛΑΟΣ		ΠΟΛΥΓΥΡΟΣ		
05	Δημόσια Δασική Εκταση				

ΤΟΠΟΓΡΑΦΙΚΟ ΔΙΑΓΡΑΜΜΑ
ΚΑΘΟΡΙΣΜΟΥ ΟΡΙΩΝ ΑΙΓΙΑΛΟΥ ΚΑΙ ΠΑΡΑΛΙΑΣ

ΘΕΣΗ : Ν. ΔΙΑΠΟΡΟΣ
ΔΗΜΟΤΙΚΟ ΔΙΑΜΕΡΙΣΜΑ : ΑΓΙΟΥ ΝΙΚΟΛΑΟΥ
ΔΗΜΟΣ : ΣΙΘΩΝΙΑΣ
ΝΟΜΟΣ : ΧΑΛΚΙΔΙΚΗΣ
ΑΡΜΟΔΙΑ ΥΠΗΡΕΣΙΑ : ΚΤΗΜΑΤΙΚΗ ΥΠΗΡΕΣΙΑ ΧΑΛΚΙΔΙΚΗΣ
ΕΝΔΙΑΦΕΡΟΜΕΝΟΣ : ΚΩΝΣΤΑΝΤΙΝΙΔΗΣ ΚΩΝΣΤΑΝΤΙΝΟΣ

ΚΛΙΜΑΚΑ 1:500

–ΣΥΣΤΗΜΑ ΑΝΑΦΟΡΑΣ : ΕΓΣΑ '87
–ΥΨΟΜΕΤΡΙΚΗ ΑΦΕΤΗΡΙΑ : Χωροσταθμικό δίκτυο Γ.Υ.Σ.
–ΙΣΟΔΙΑΣΤΑΣΗ ΚΑΜΠΥΛΩΝ : 0.50μ.
–ΜΕΘΟΔΟΣ ΑΠΟΤΥΠΩΣΗΣ : Επίγεια ταχυμετρική
–ΧΡΟΝΟΣ ΑΠΟΤΥΠΩΣΗΣ : Μάϊος 2007

ΔΙΑΓΡΑΜΜΑ ΠΙΝΑΚΙΔΩΝ

1

ΟΙ ΣΥΝΤΑΞΑΝΤΕΣ :

ΓΙΑΝΝΟΠΟΥΛΟΣ ΧΑΡΑΛΑΜΠΟΣ
Πολιτικός Μηχανικός

ΒΑΓΙΩΝΑΣ ΕΜΜΑΝΟΥΗΛ
Αρχιτέκτονας Μηχανικός

Πολύγυρος : 21 /06 /2007
ΕΛΕΓΧΘΗΚΕ
επί τόπου για την ακρίβεια της αποτύπωσης & θεωρήθηκε

Ε. ΧΑΤΖΟΠΟΥΛΟΣ
Αγρ. Τοπόγρ. Μηχ. με Β'β

ΕΘΝΙΚΟ ΤΥΠΟΓΡΑΦΕΙΟ

ΕΦΗΜΕΡΙΣ ΤΗΣ ΚΥΒΕΡΝΗΣΕΩΣ

ΠΕΡΙΦΕΡΕΙΑΚΑ ΓΡΑΦΕΙΑ ΠΩΛΗΣΗΣ Φ.Ε.Κ.

ΘΕΣΣΑΛΟΝΙΚΗ - Βασ. Όλγας 227	**23104 23956**	**ΛΑΡΙΣΑ** - Διοικητήριο	**2410 597449**
ΠΕΙΡΑΙΑΣ - Ευριπίδου 63	**210 4135228**	**ΚΕΡΚΥΡΑ** - Σαμαρά 13	**26610 89122**
ΠΑΤΡΑ - Κορίνθου 327	**2610 638109**	**ΗΡΑΚΛΕΙΟ** - Πεδιάδος 2	**2810 300781**
ΙΩΑΝΝΙΝΑ - Διοικητήριο	**26510 87215**	**ΜΥΤΙΛΗΝΗ** - Πλ. Κωνσταντινουπόλεως 1	**22510 46654**
ΚΟΜΟΤΗΝΗ - Δημοκρατίας 1	**25310 22858**		

ΤΙΜΗ ΠΩΛΗΣΗΣ ΦΥΛΛΩΝ ΤΗΣ ΕΦΗΜΕΡΙΔΟΣ ΤΗΣ ΚΥΒΕΡΝΗΣΕΩΣ

Σε έντυπη μορφή

- Για τα Φ.Ε.Κ. από 1 μέχρι 16 σελίδες σε 1 €, προσαυξανόμενη κατά 0,20 € για κάθε επιπλέον οκτασέλιδο ή μέρος αυτού.
- Για τα φωτοαντίγραφα Φ.Ε.Κ. σε 0,15 € ανά σελίδα.

Σε μορφή DVD/CD

Τεύχος	Ετήσια έκδοση	Τριμηνιαία έκδοση	Μηνιαία έκδοση
Α΄	150 €	40 €	15 €
Β΄	300 €	80 €	30 €
Γ΄	50 €	-	-
Υ.Ο.Δ.Δ.	50 €	-	-
Δ΄	110 €	30 €	-

Τεύχος	Ετήσια έκδοση	Τριμηνιαία έκδοση	Μηνιαία έκδοση
Α.Α.Π.	110 €	30 €	-
Ε.Β.Ι.	100 €	-	-
Α.Ε.Δ.	5 €	-	-
Δ.Δ.Σ.	200 €	-	20 €
Α.Ε. - Ε.Π.Ε. και **Γ.Ε.ΜΗ.**	-	-	100 €

- Η τιμή πώλησης μεμονωμένων Φ.Ε.Κ. σε μορφή cd-rom από εκείνα που διατίθενται σε ψηφιακή μορφή και μέχρι 100 σελίδες, σε 5 € προσαυξανόμενη κατά 1 € ανά 50 σελίδες.
- Η τιμή πώλησης σε μορφή cd-rom/dvd, δημοσιευμάτων μιας εταιρείας στο τεύχος Α.Ε.-Ε.Π.Ε. και Γ.Ε.ΜΗ. σε 5 € ανά έτος.

ΠΑΡΑΓΓΕΛΙΑ ΚΑΙ ΑΠΟΣΤΟΛΗ Φ.Ε.Κ.: Τηλεφωνικά: 210 4071010 - fax: 210 4071010 - internet: http://www.et.gr

ΕΤΗΣΙΕΣ ΣΥΝΔΡΟΜΕΣ Φ.Ε.Κ.

Τεύχος	Έντυπη μορφή	Ψηφιακή Μορφή
Α΄	225 €	190 €
Β΄	320 €	225 €
Γ΄	65 €	Δωρεάν
Υ.Ο.Δ.Δ.	65 €	Δωρεάν
Δ΄	160 €	80 €
Α.Α.Π.	160 €	80 €
Ε.Β.Ι.	65 €	33 €

Τεύχος	Έντυπη μορφή	Ψηφιακή Μορφή
Α.Ε.Δ.	10 €	Δωρεάν
Α.Ε. - Ε.Π.Ε. και **Γ.Ε.ΜΗ.**	2.250 €	645 €
Δ.Δ.Σ.	225 €	95 €
Α.Σ.Ε.Π.	70€	Δωρεάν
Ο.Π.Κ.	-	Δωρεάν
Α΄+ Β΄+ Δ΄ + Α.Α.Π.	-	450 €

- Το τεύχος Α.Σ.Ε.Π. (έντυπη μορφή) θα αποστέλλεται σε συνδρομητές ταχυδρομικά, με την επιβάρυνση των 70 €, ποσό το οποίο αφορά τα ταχυδρομικά έξοδα.
- Για την παροχή πρόσβασης μέσω διαδικτύου σε Φ.Ε.Κ. προηγουμένων ετών και συγκεκριμένα στα τεύχη: **α)** Α, Β, Δ, Α.Α.Π., Ε.Β.Ι. και Δ.Δ.Σ., η τιμή προσαυξάνεται, πέραν του ποσού της ετήσιας συνδρομής του 2007, κατά 40 € ανά έτος και ανά τεύχος και **β)** για το τεύχος Α.Ε.-Ε.Π.Ε. & Γ.Ε.ΜΗ., κατά 60 € ανά έτος παλαιότητας.

* Η καταβολή γίνεται σε όλες τις Δημόσιες Οικονομικές Υπηρεσίες (Δ.Ο.Υ.). Το πρωτότυπο διπλότυπο (έγγραφο αριθμ. πρωτ. 9067/28.2.2005 2η Υπηρεσία Επιτρόπου Ελεγκτικού Συνεδρίου) με φροντίδα των ενδιαφερομένων, πρέπει να αποστέλλεται ή να κατατίθεται στο Εθνικό Τυπογραφείο (Καποδιστρίου 34, Τ.Κ. 104 32 Αθήνα).

* Σημειώνεται ότι φωτοαντίγραφα διπλοτύπων, ταχυδρομικές Επιταγές για την εξόφληση της συνδρομής, δεν γίνονται δεκτά και θα επιστρέφονται.

* Οι οργανισμοί τοπικής αυτοδιοίκησης, τα νομικά πρόσωπα δημοσίου δικαίου, τα μέλη της Ένωσης Ιδιοκτητών Ημερησίου Τύπου Αθηνών και Επαρχίας, οι τηλεοπτικοί και ραδιοφωνικοί σταθμοί, η Ε.Σ.Η.Ε.Α., τα τριτοβάθμια συνδικαλιστικά Όργανα και οι τριτοβάθμιες επαγγελματικές ενώσεις δικαιούνται έκπτωσης πενήντα τοις εκατό (50%) επί της ετήσιας συνδρομής (τρέχον έτος + παλαιότητα).

* Το ποσό υπέρ Τ.Α.Π.Ε.Τ. [5% επί του ποσού συνδρομής (τρέχον έτος + παλαιότητα)], καταβάλλεται ολόκληρο (Κ.Α.Ε. 3512) και υπολογίζεται πριν την έκπτωση.

* Στην Ταχυδρομική συνδρομή του τεύχους Α.Σ.Ε.Π. δεν γίνεται έκπτωση.

Πληροφορίες για δημοσιεύματα που καταχωρούνται στα Φ.Ε.Κ. στο τηλ.: 210 5279000.
Φωτοαντίγραφα παλαιών Φ.Ε.Κ.: Μάρνη 8 τηλ.: 210 8220885, 210 8222924, 210 5279050.
Οι πολίτες έχουν τη δυνατότητα ελεύθερης ανάγνωσης των δημοσιευμάτων που καταχωρούνται σε όλα τα τεύχη της Εφημερίδας της Κυβερνήσεως πλην εκείνων που καταχωρούνται στο τεύχος Α.Ε.-Ε.Π.Ε και Γ.Ε.ΜΗ., από την ιστοσελίδα του Εθνικού Τυπογραφείου (www.et.gr).

Οι υπηρεσίες εξυπηρέτησης πολιτών λειτουργούν καθημερινά από 08:00 μέχρι 13:00



ΑΠΟ ΤΟ ΕΘΝΙΚΟ ΤΥΠΟΓΡΑΦΕΙΟ
ΚΑΠΟΔΙΣΤΡΙΟΥ 34 * ΑΘΗΝΑ 104 32 * ΤΗΛ. 210 52 79 000 * FAX 210 52 21 004
ΗΛΕΚΤΡΟΝΙΚΗ ΔΙΕΥΘΥΝΣΗ: http://www.et.gr – e-mail: webmaster.et@et.gr